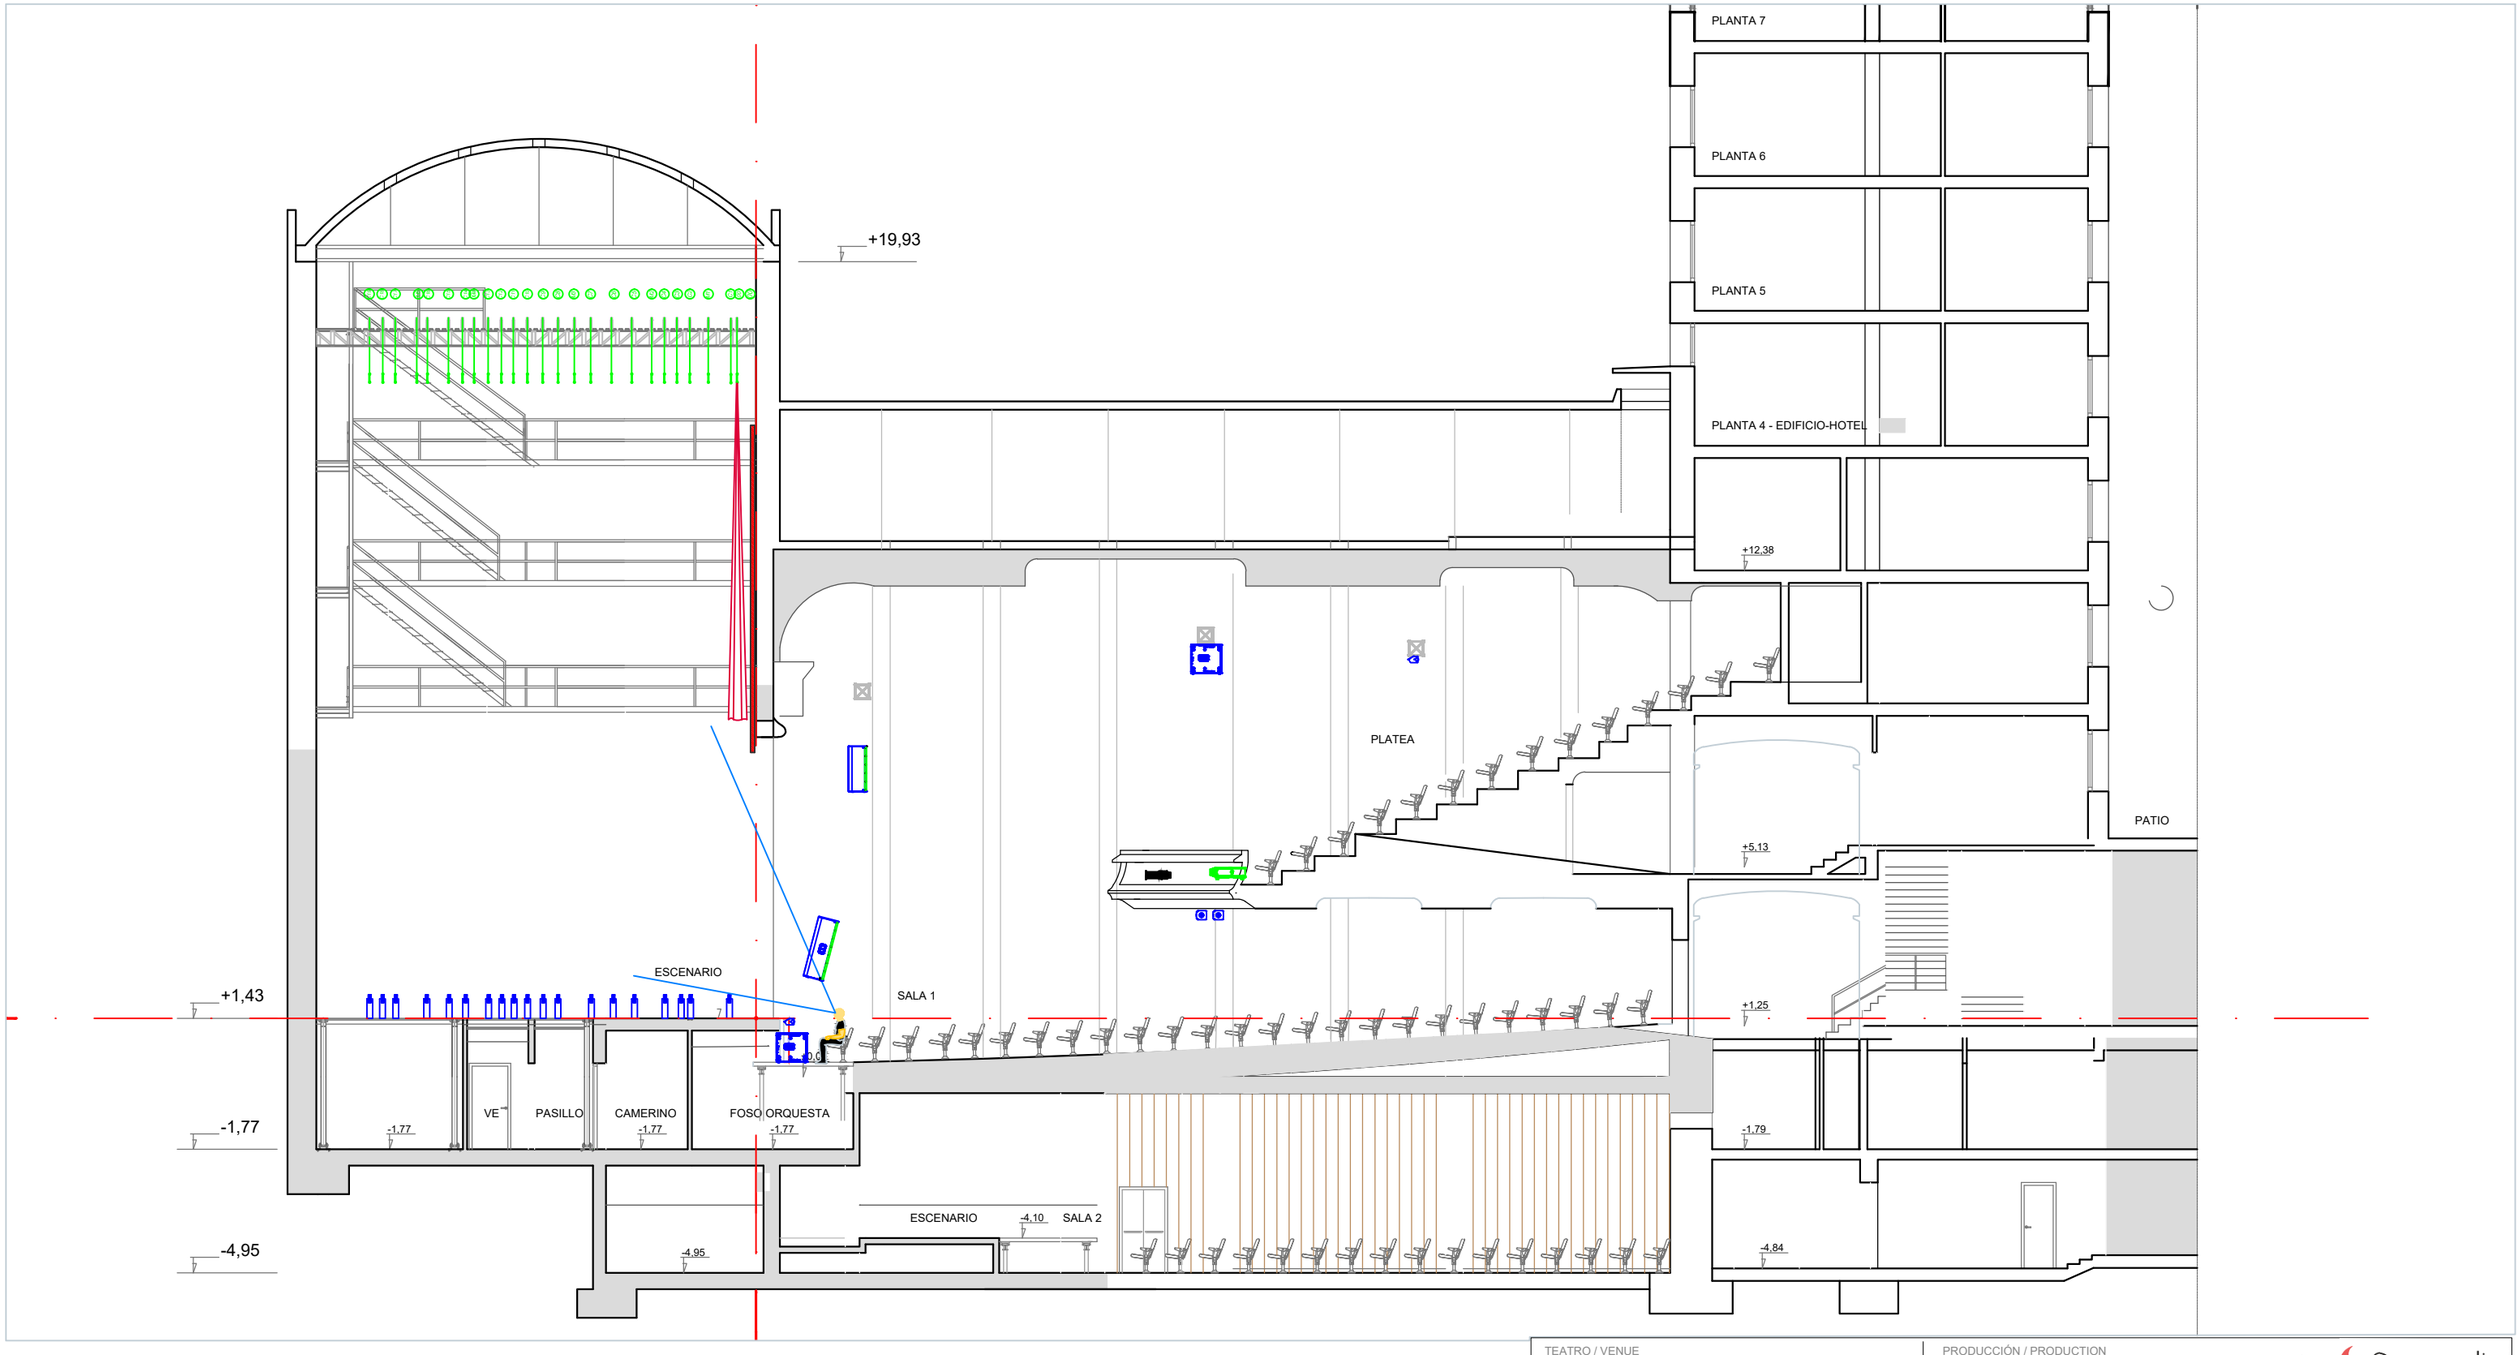

TEATRO / VENUE **TEATRO GRAN VIA** Sala 1		PRODUCCIÓN / PRODUCTION **TÍTULO DE LA PRODUCCIÓN** Autor / Compositor	Smedia
PRODUCCIÓN DE / PRODUCED BY Smedia		ESCENOGRAFÍA / SET DESIGN Nombre del escenógrafo o estudio	
TÍTULO DEL PLANO / DRAWING TITLE **SECCIÓN**			
DIBUJADO POR / DRAWN BY StageTwin SL.	FECHA / DATE 29/10/2026	ESCALA / SCALE 1:150	REVISIÓN / REVISION 00
N.º PLANO / DRAWING No. **TEC-001**			HOJA / SHEET **03 / 04**