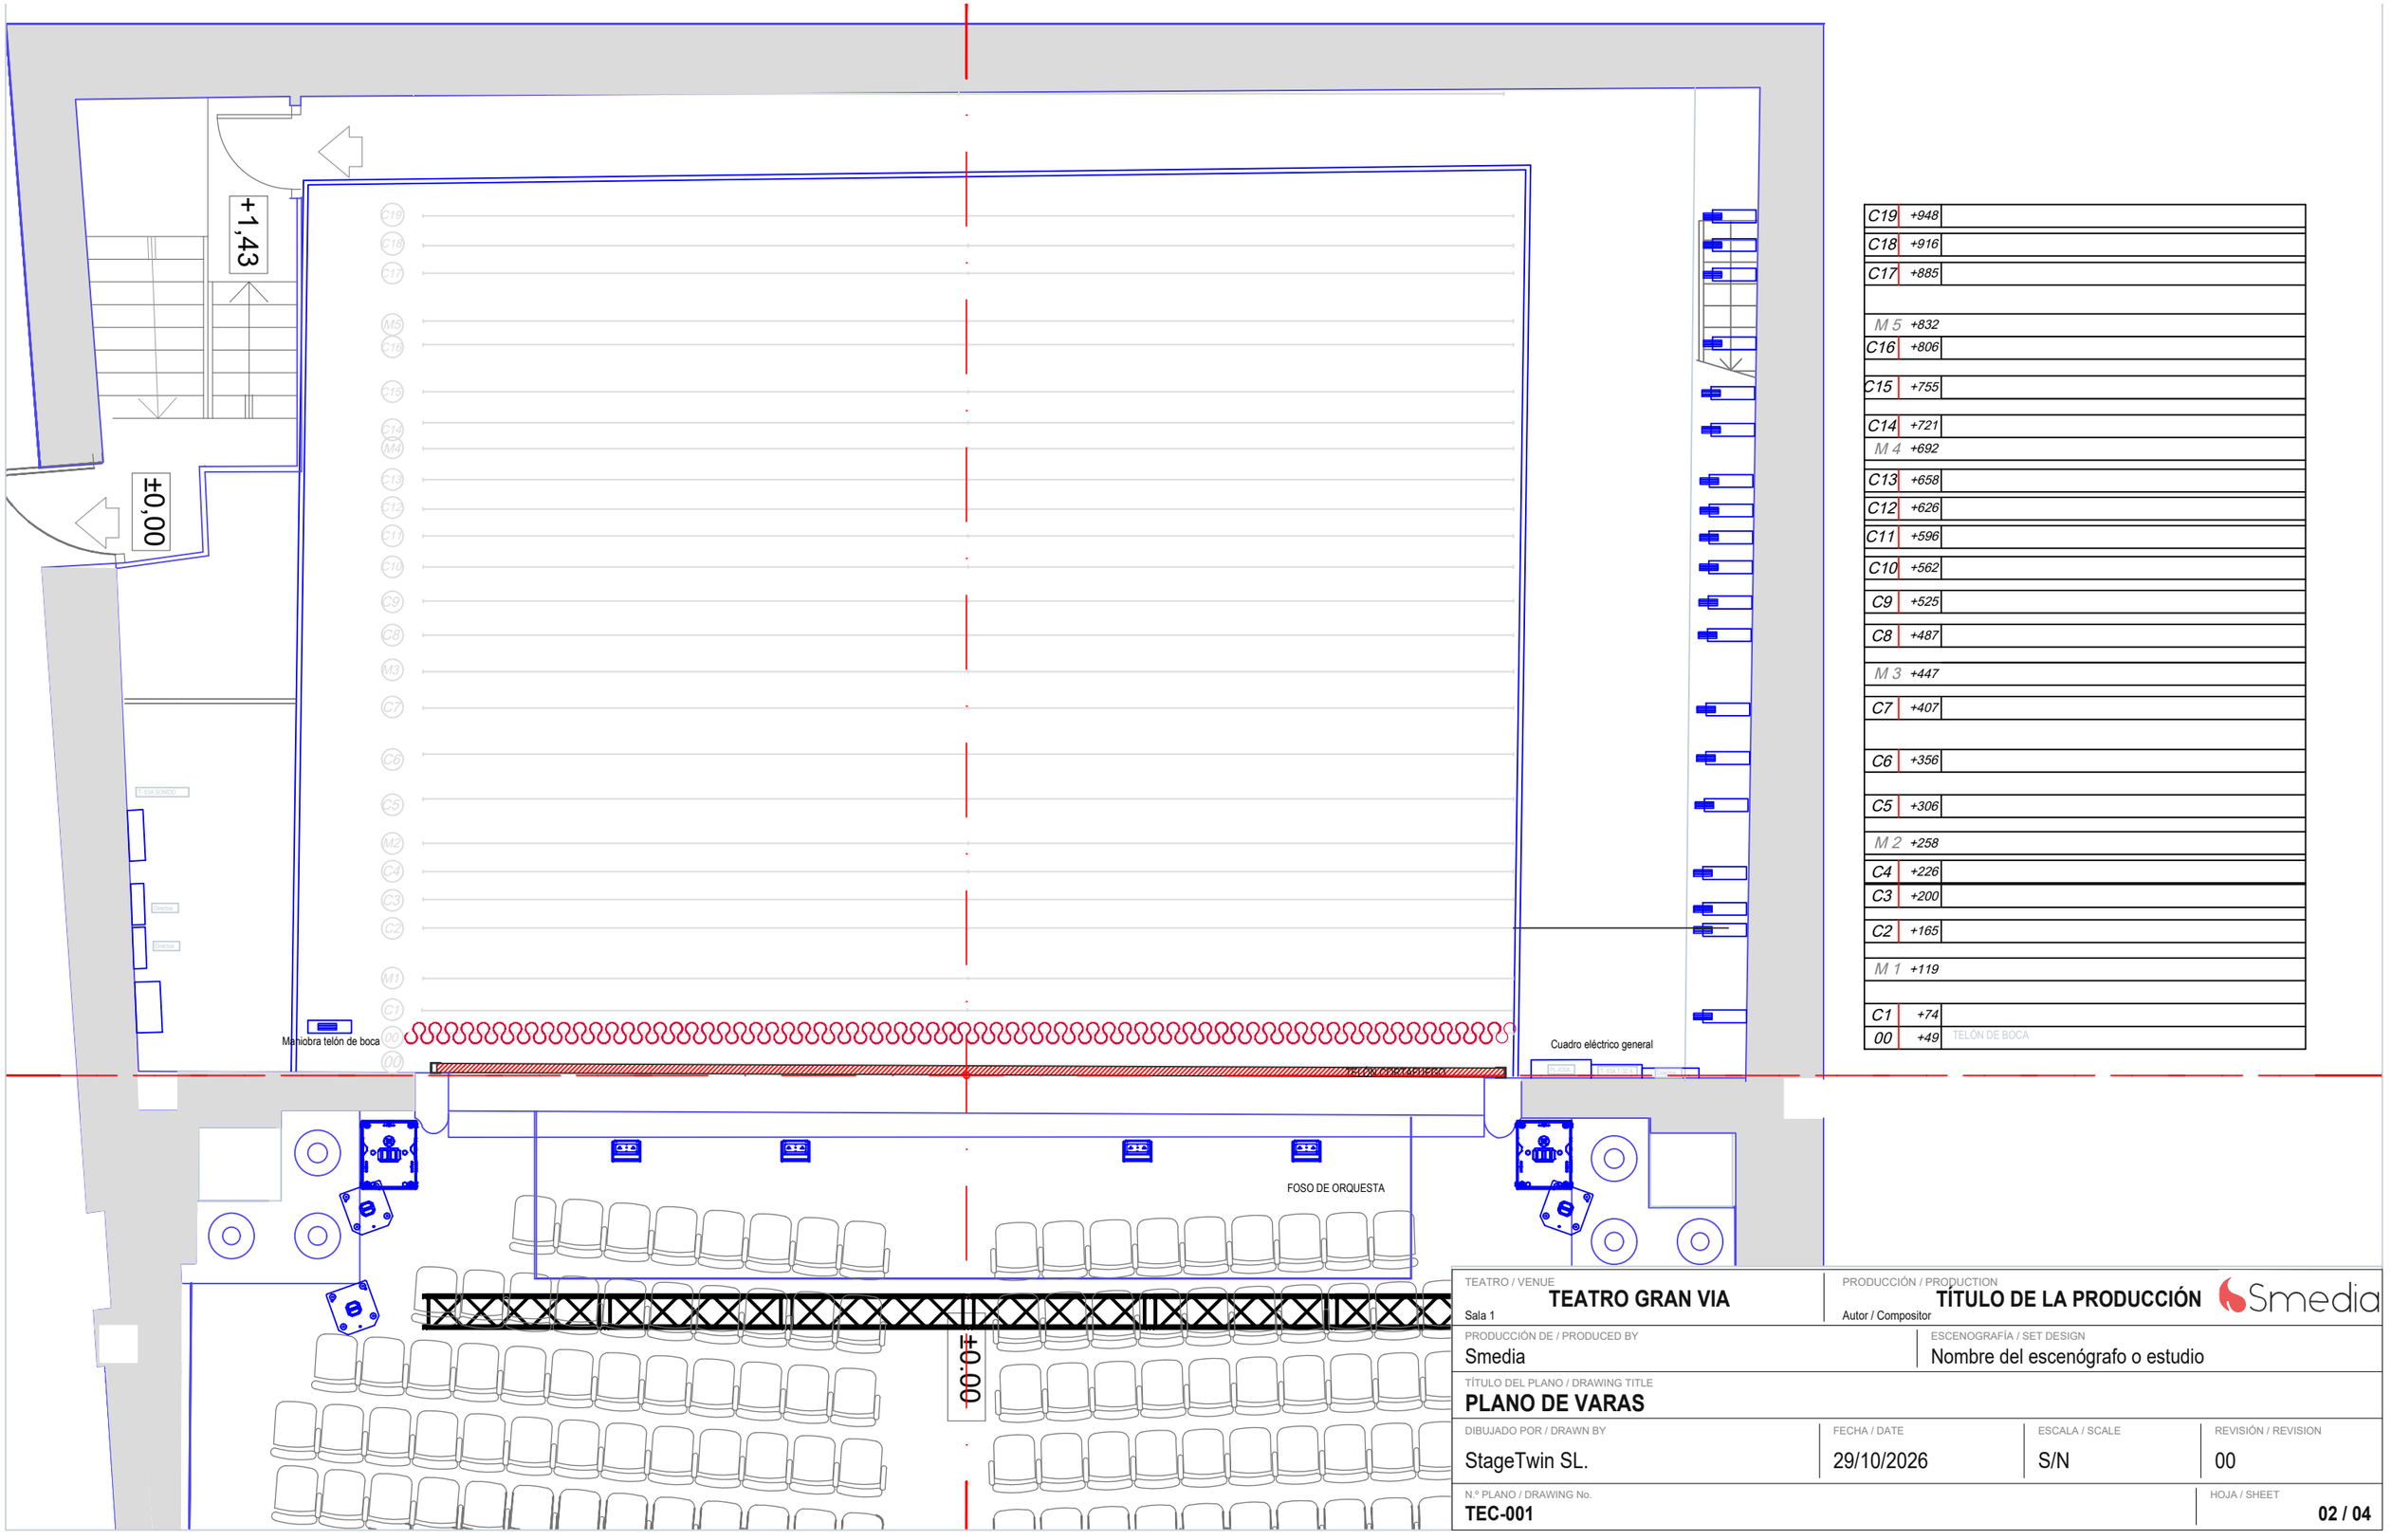

C19	+948	
C18	+916	
C17	+885	
M 5	+832	
C16	+806	
C15	+755	
C14	+721	
M 4	+692	
C13	+658	
C12	+626	
C11	+596	
C10	+562	
C9	+525	
C8	+487	
M 3	+447	
C7	+407	
C6	+356	
C5	+306	
M 2	+258	
C4	+226	
C3	+200	
C2	+165	
M 1	+119	
C1	+74	
00	+49	TELÓN DE BOCA

TEATRO / VENUE
TEATRO GRAN VIA
Sala 1

PRODUCCIÓN / PRODUCTION
TÍTULO DE LA PRODUCCIÓN
Autor / Compositor

Smedia

PRODUCCIÓN DE / PRODUCED BY
Smedia

ESCENOGRAFÍA / SET DESIGN
Nombre del escenógrafo o estudio

TÍTULO DEL PLANO / DRAWING TITLE
PLANO DE VARAS

DIBUJADO POR / DRAWN BY	FECHA / DATE	ESCALA / SCALE	REVISIÓN / REVISION
StageTwin SL.	29/10/2026	S/N	00

N.º PLANO / DRAWING No.
TEC-001

HOJA / SHEET
02 / 04