TRAV. PARADA +1.00

SALIDA EMERGENCIA

ESCENARIO Y CAMERINOS

±0.00

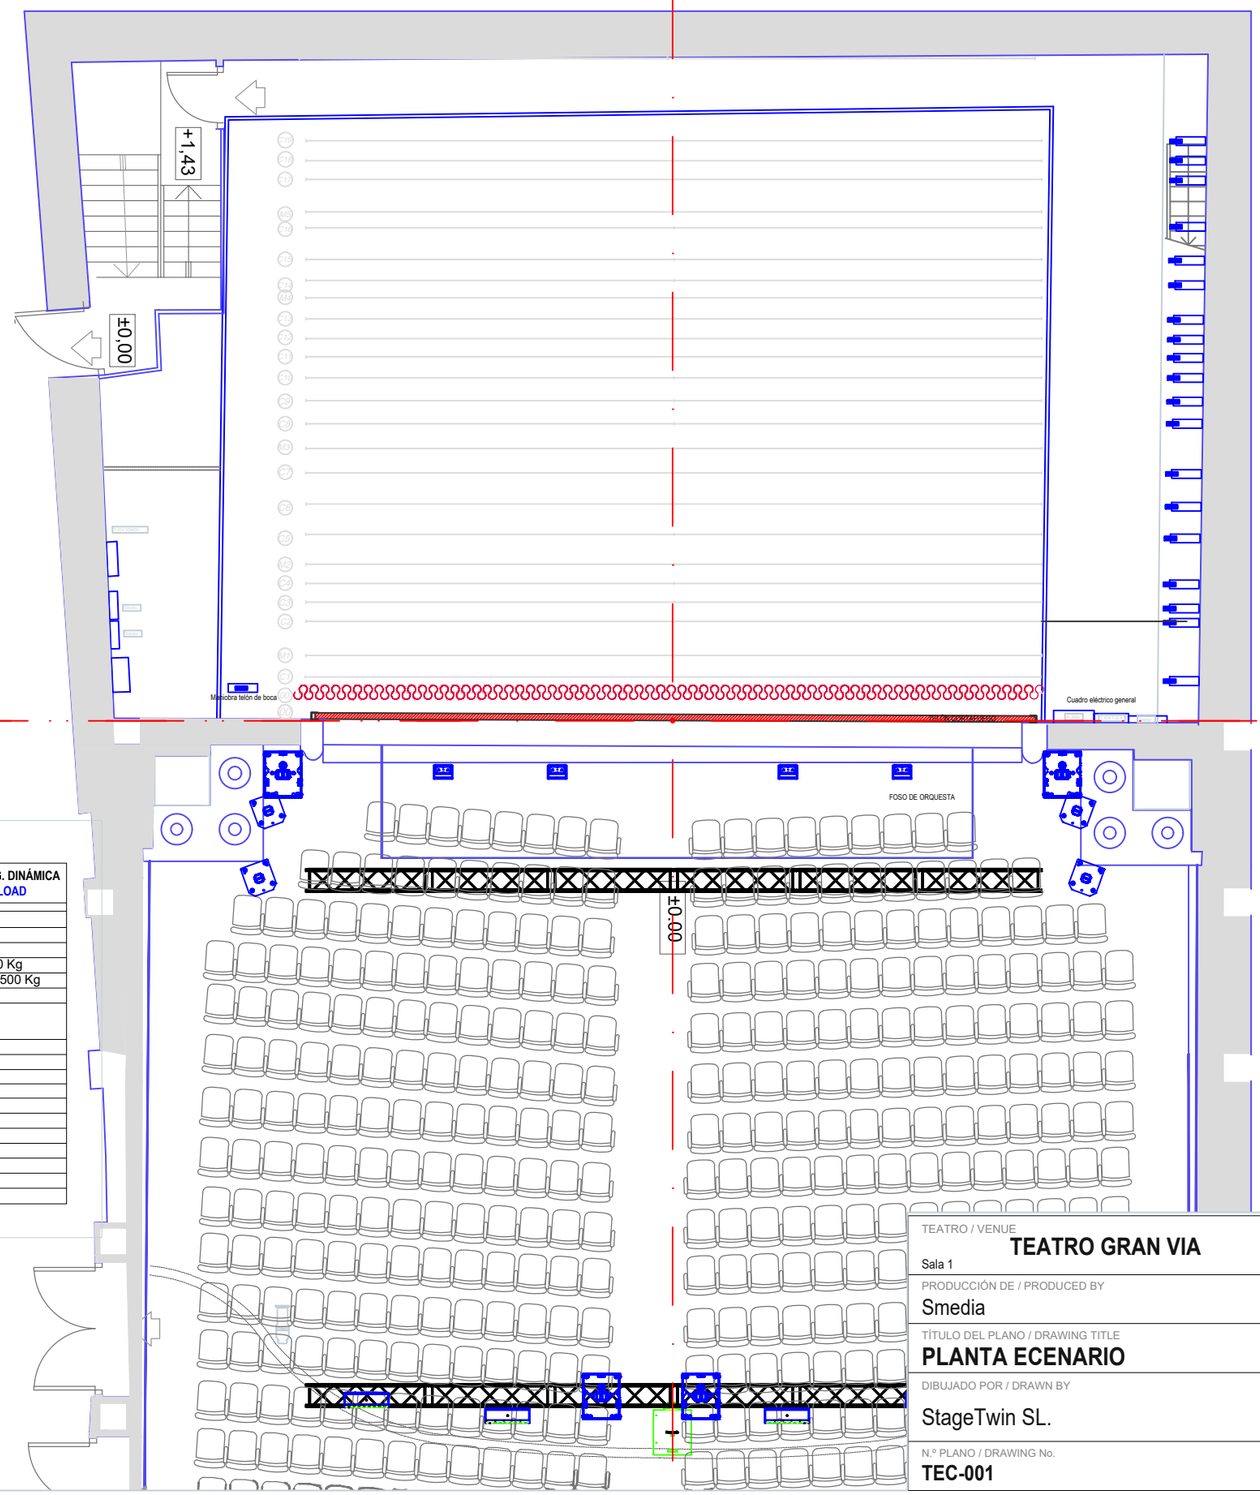

C19	+948
C18	+916
C17	+885
M 5	+832
C16	+806
C15	+755
C14	+721
M 4	+692
C13	+658
C12	+626
C11	+596
C10	+562
C9	+525
C8	+487
M 3	+447
C7	+407
C6	+356
C5	+306
M 2	+258
C4	+226
C3	+200
C2	+165
M 1	+119
C1	+74
00	+49 TELON DE BOCA

ELEMENTO EN ESCENARIO ELEMENT ON STAGE	DIMENSIONES DIMENSIONS	CANT. QUANT.	VELOCIDAD SPEED	CARG. DINÁMICA MAX LOAD
Telón de boca / Main Curtain	L=12m	1		
Barras Contrapesadas/Flybars	Ø50mm / L=12m			
Barras Mororizadas /Flybars	Ø50mm / L=12m			
		19		300 Kg
		5	0-1.5m/s	500 Kg
ACOMETIDA ESCENARIO POWER ON STAGE	**UBICACIÓN DE CUADROS PANEL LOCATIONS**	**CANT. QUANT.**		
Acometida Powerlock 400A	H. Izquierdo	1		
Toma de 63 A	H. Izquierdo	1		
Toma de 32 A	H. Izquierdo	1		
Cuadro eléctrico de directos	H. Izquierdo			
Salida directos cabina	H. Izquierdo			
Luz de trabajo	H. Izquierdo			
Toma 63 A Trifásica Sonido	H. Derecho	1		
Cuadro directos 16 A	H. Derecho	10		
Cuadro general servicios	H. Derecho			

SALIDAS EMERGENCIA

SALA 1

TEATRO / VENUE
TEATRO GRAN VIA
Sala 1

PRODUCCIÓN / PRODUCTION
TÍTULO DE LA PRODUCCIÓN
Autor / Compositor

Smedia

PRODUCCIÓN DE / PRODUCED BY
Smedia

ESCENOGRAFÍA / SET DESIGN
Nombre del escenógrafo o estudio

TÍTULO DEL PLANO / DRAWING TITLE
PLANTA ECENARIO

DIBUJADO POR / DRAWN BY	FECHA / DATE	ESCALA / SCALE	REVISIÓN / REVISION
StageTwin SL.	29/10/2026	1:100	00

N.º PLANO / DRAWING No.
TEC-001

HOJA / SHEET
02 / 04