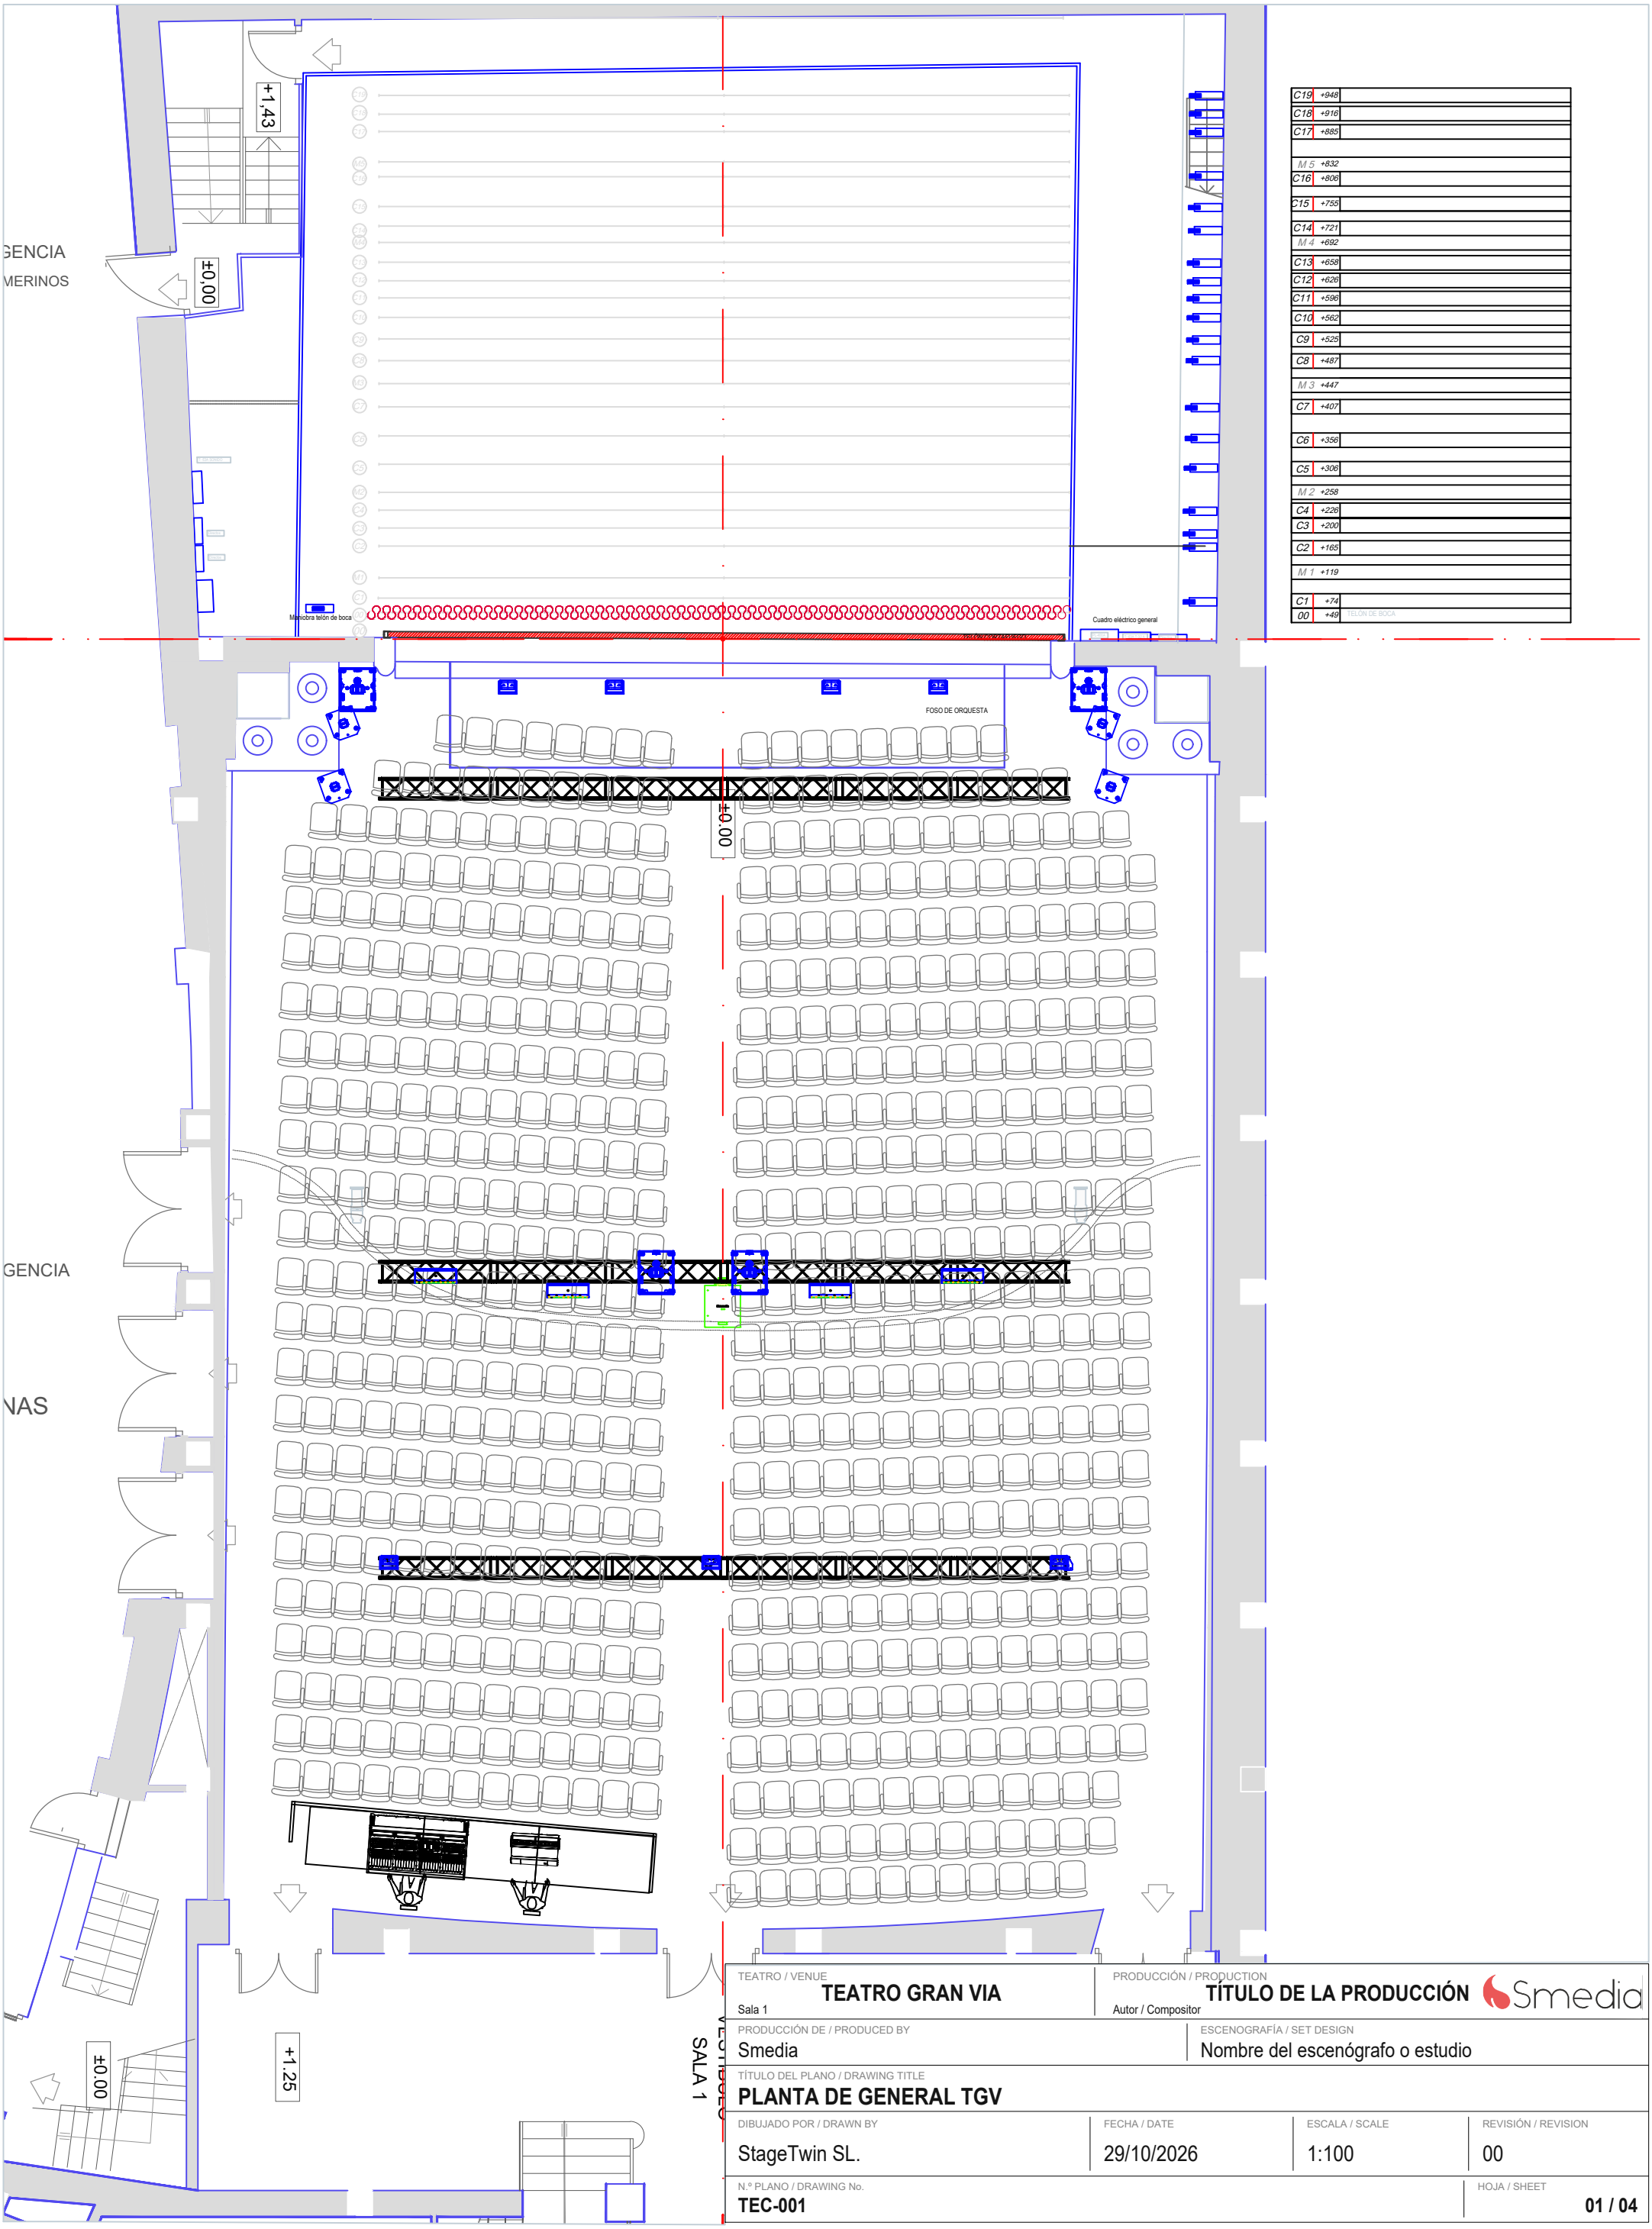

TEATRO / VENUE
TEATRO GRAN VIA
Sala 1

PRODUCCIÓN / PRODUCTION
TÍTULO DE LA PRODUCCIÓN
Autor / Compositor

Smedia

PRODUCCIÓN DE / PRODUCED BY
Smedia

ESCENOGRAFÍA / SET DESIGN
Nombre del escenógrafo o estudio

TÍTULO DEL PLANO / DRAWING TITLE
PLANTA DE GENERAL TGV

DIBUJADO POR / DRAWN BY	FECHA / DATE	ESCALA / SCALE	REVISIÓN / REVISION
StageTwin SL.	29/10/2026	1:100	00

N.º PLANO / DRAWING No.
TEC-001

HOJA / SHEET
01 / 04